

Auszug aus den Geobasisinformationen

Liegenschaftskarte



Rheinland-Pfalz


VERMESSUNGS- UND
KATASTERAMT
WESTERWALD-TAUNUS

Hergestellt am 11.12.2018

Flurstück: 850/52
Flur: 10
Gemarkung: Nassau (0837)

Gemeinde: Nassau
Landkreis: Rhein-Lahn-Kreis

Jahnstraße 5
56457 Westerburg

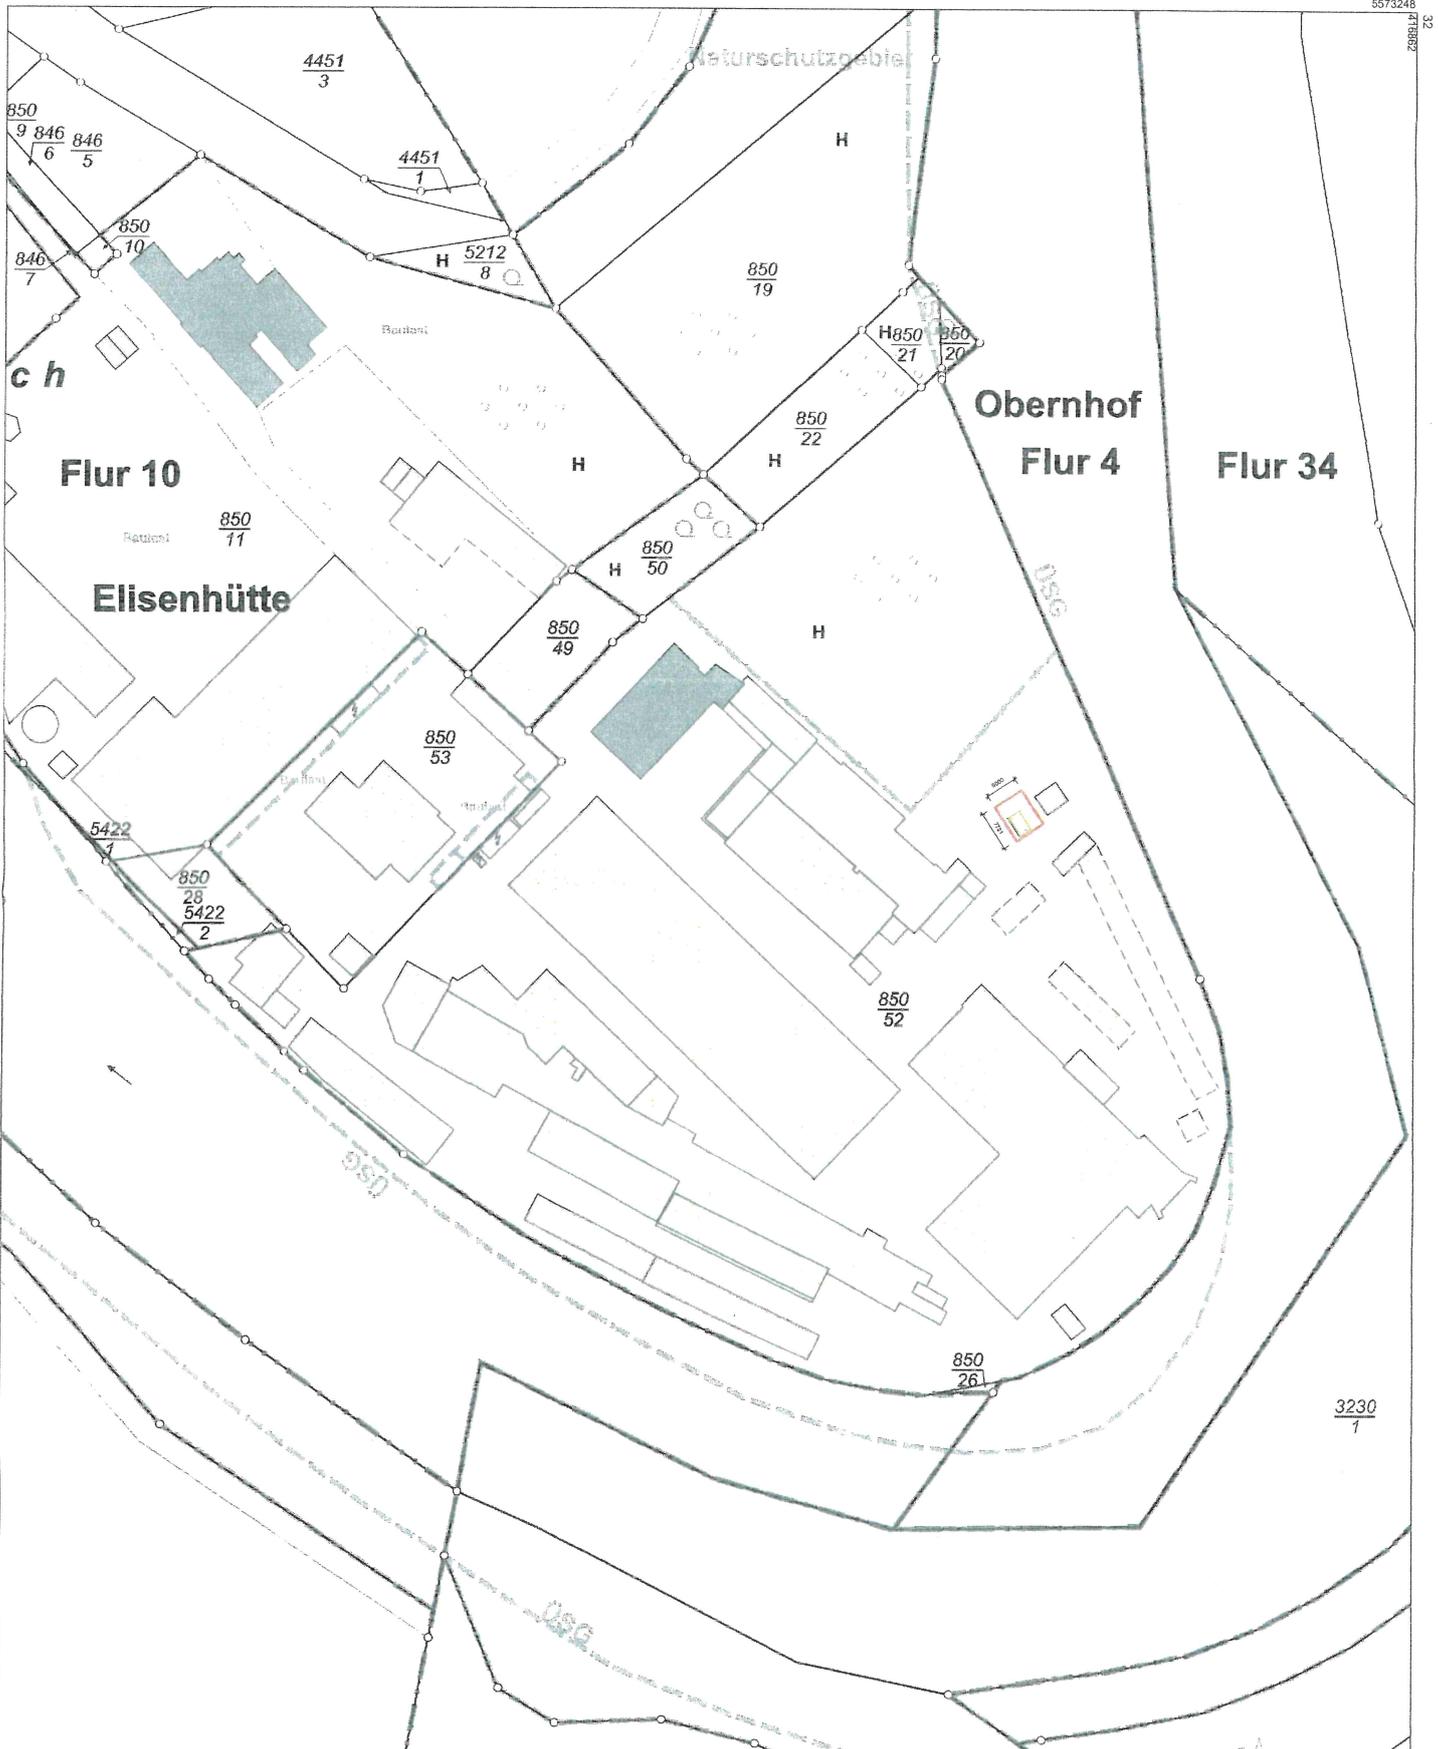


5572918

5573248

4170187

416987



Maßstab 1 : 1 000 0 10 20 30 Meter

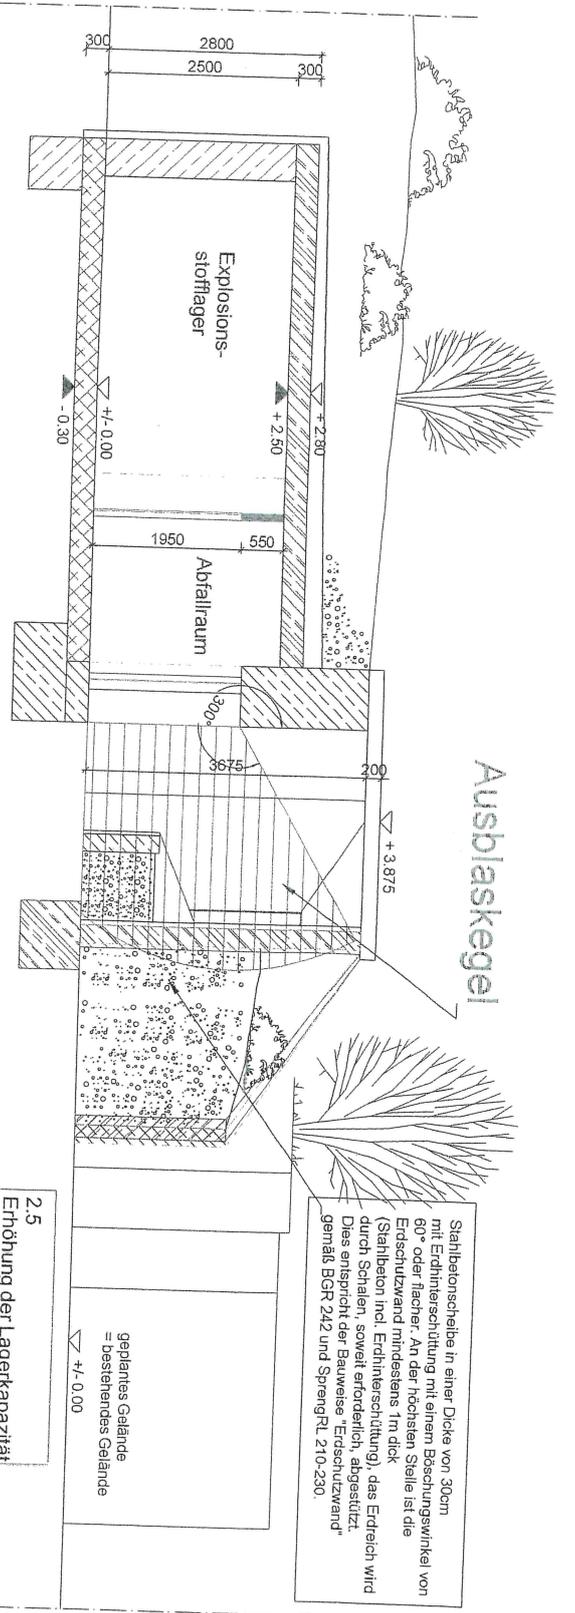

Stahlbetonschleibe in einer Dicke von 30cm mit Erdmassenschüttung mit einem Böschungswinkel von 60° oder flacher. An der höchsten Stelle ist die Erdschutzwand mindestens 1m dick (Stahlbeton incl. Erdmassenschüttung), das Erdreich wird durch Schalen, soweit erforderlich, abgestützt. Dies entspricht der Bauweise 'Erdschutzwand' gemäß BGR 242 und SprengRL 210-230

2.5 Erhöhung der Lagerkapazität in Lager 25
 bisher: 150kg 1.3c/ ca. 4m²
 NEU: 4000kg 1.3c/ 31.5m²

SCHNITT A-A, Lager 25
 M. 1:100

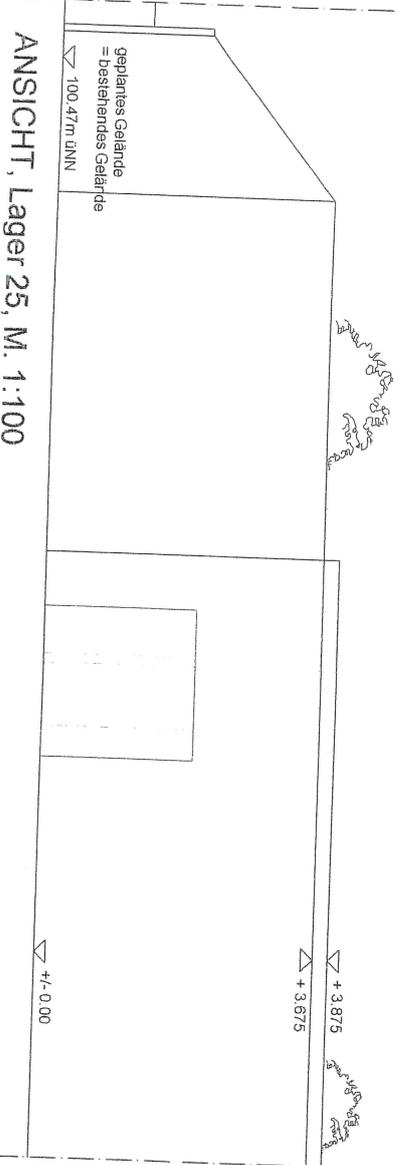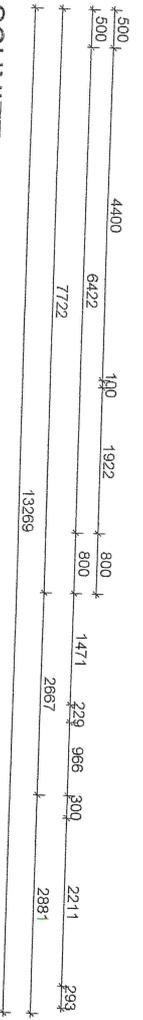

ANSICHT, Lager 25, M. 1:100