




Hergestellt am 11.12.2018

Flurstück: 850/52  
Flur: 10  
Gemarkung: Nassau (0837)

Gemeinde: Nassau  
Landkreis: Rhein-Lahn-Kreis

Jahnstraße 5  
56457 Westerburg

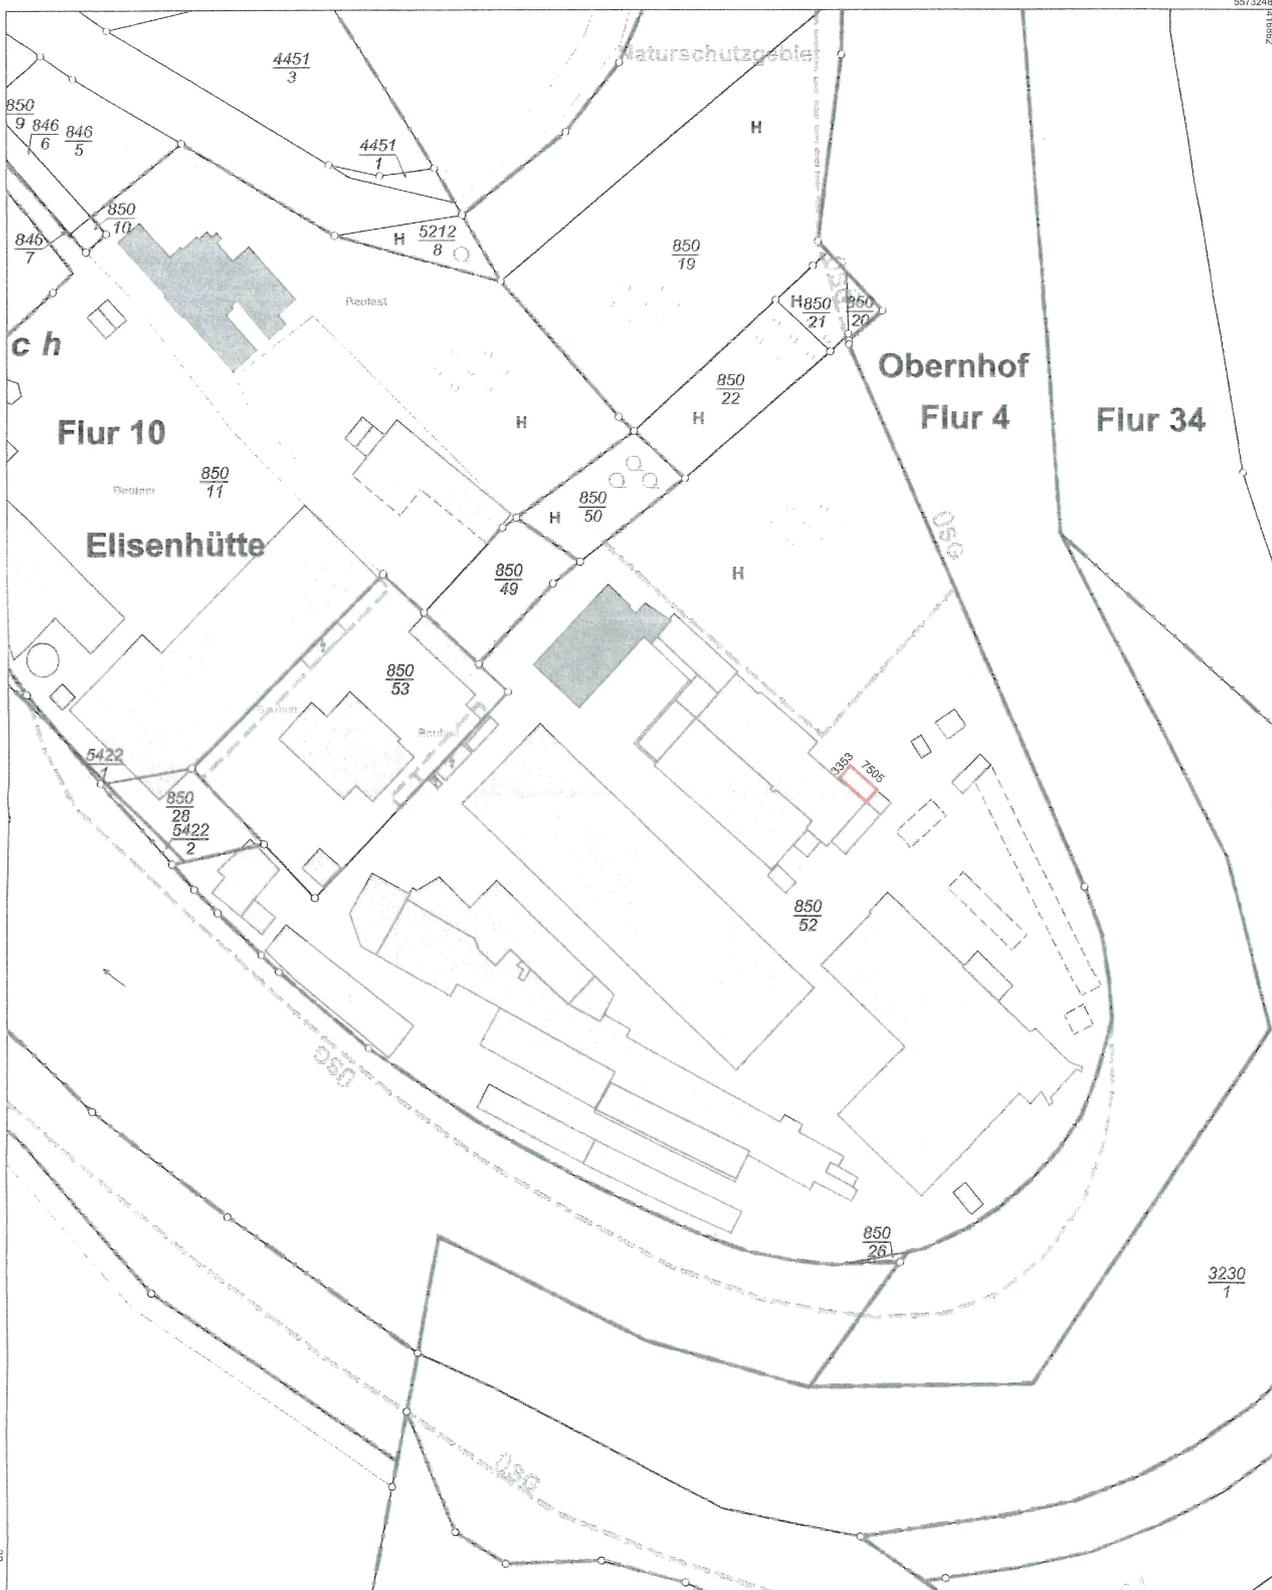


5573248 32 416887 32 5572918 Maßstab 1 : 1 000 0 10 20 30 Meter

Vervielfältigungen für eigene Zwecke sind zugelassen. Eine unmittelbare oder mittelbare Vermarktung, Umwandlung oder Veröffentlichung der Geobasisinformationen bedarf der Zustimmung der zuständigen Vermessungs- und Katasterbehörde (§ 12 Landesgesetz über das amtliche Vermessungswesen).  
Hergestellt durch das Landesamt für Vermessung und Geobasisinformation Rheinland-Pfalz.

100.47m üNN


SLICH  
ort

A

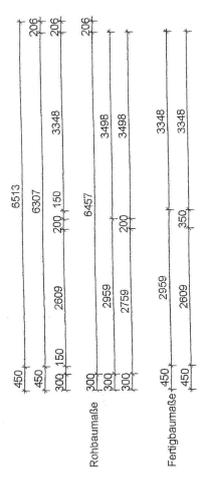


Ausblaskegel  
10 Meter


2.4  
Optimierung  
der Ladebühne

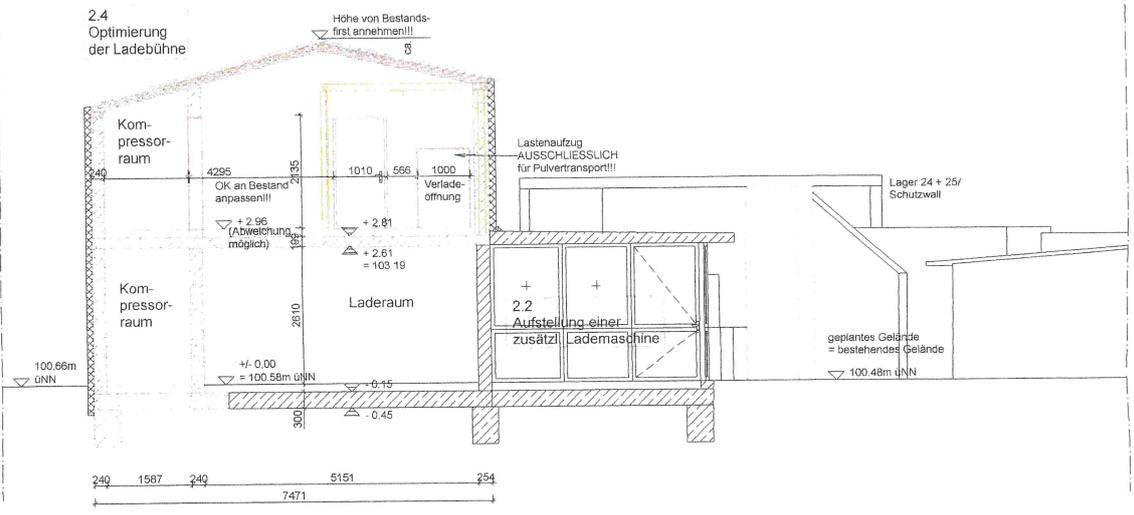


SCHNITT A-A, Laderaum  
M. 1:100

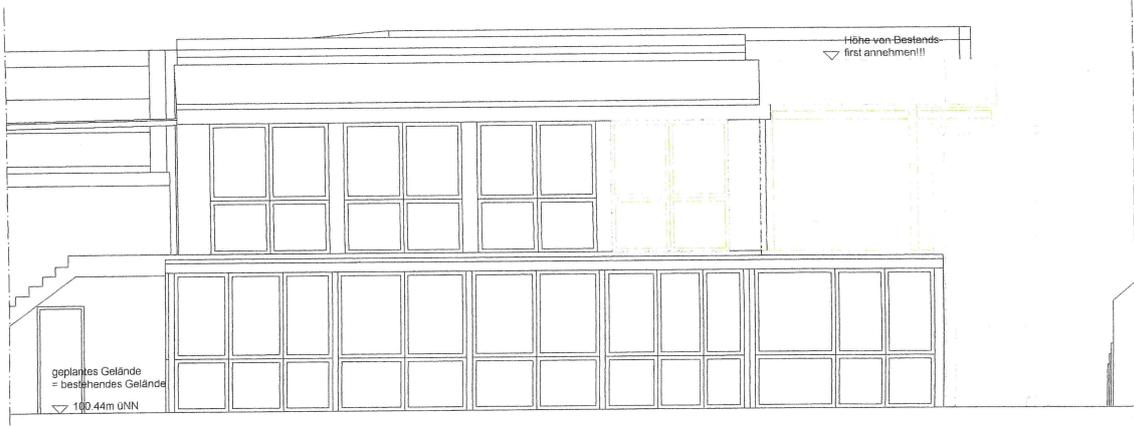

ANSICHT, Südosten, M. 1:100

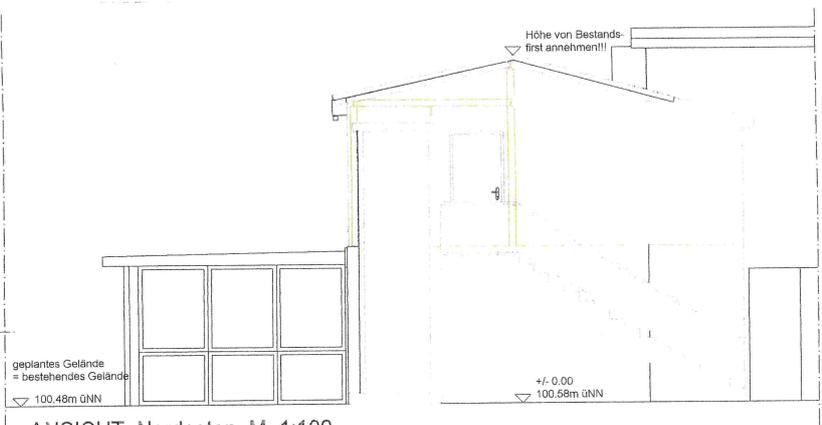

ANSICHT, Nordosten, M. 1:100

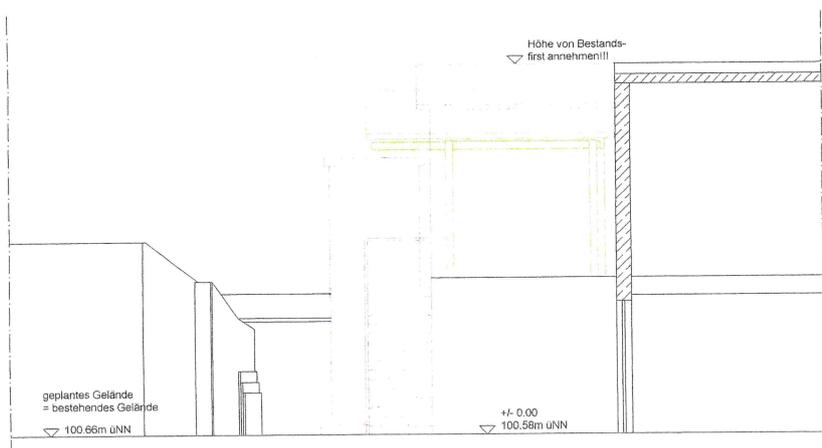

ANSICHT, Nordwesten, M. 1:100