

Auszug aus den Geobasisinformationen

Liegenschaftskarte



Rheinland-Pfalz


VERMESSUNGS- UND
KATASTERAMT
WESTERWALD-TAUNUS

Hergestellt am 03.06.2019

Flurstück: 11/1
Flur: 10
Gemarkung: Singhofen

Gemeinde: Singhofen
Landkreis: Rhein-Lahn-Kreis

Jahnstraße 5
56457 Westerburg

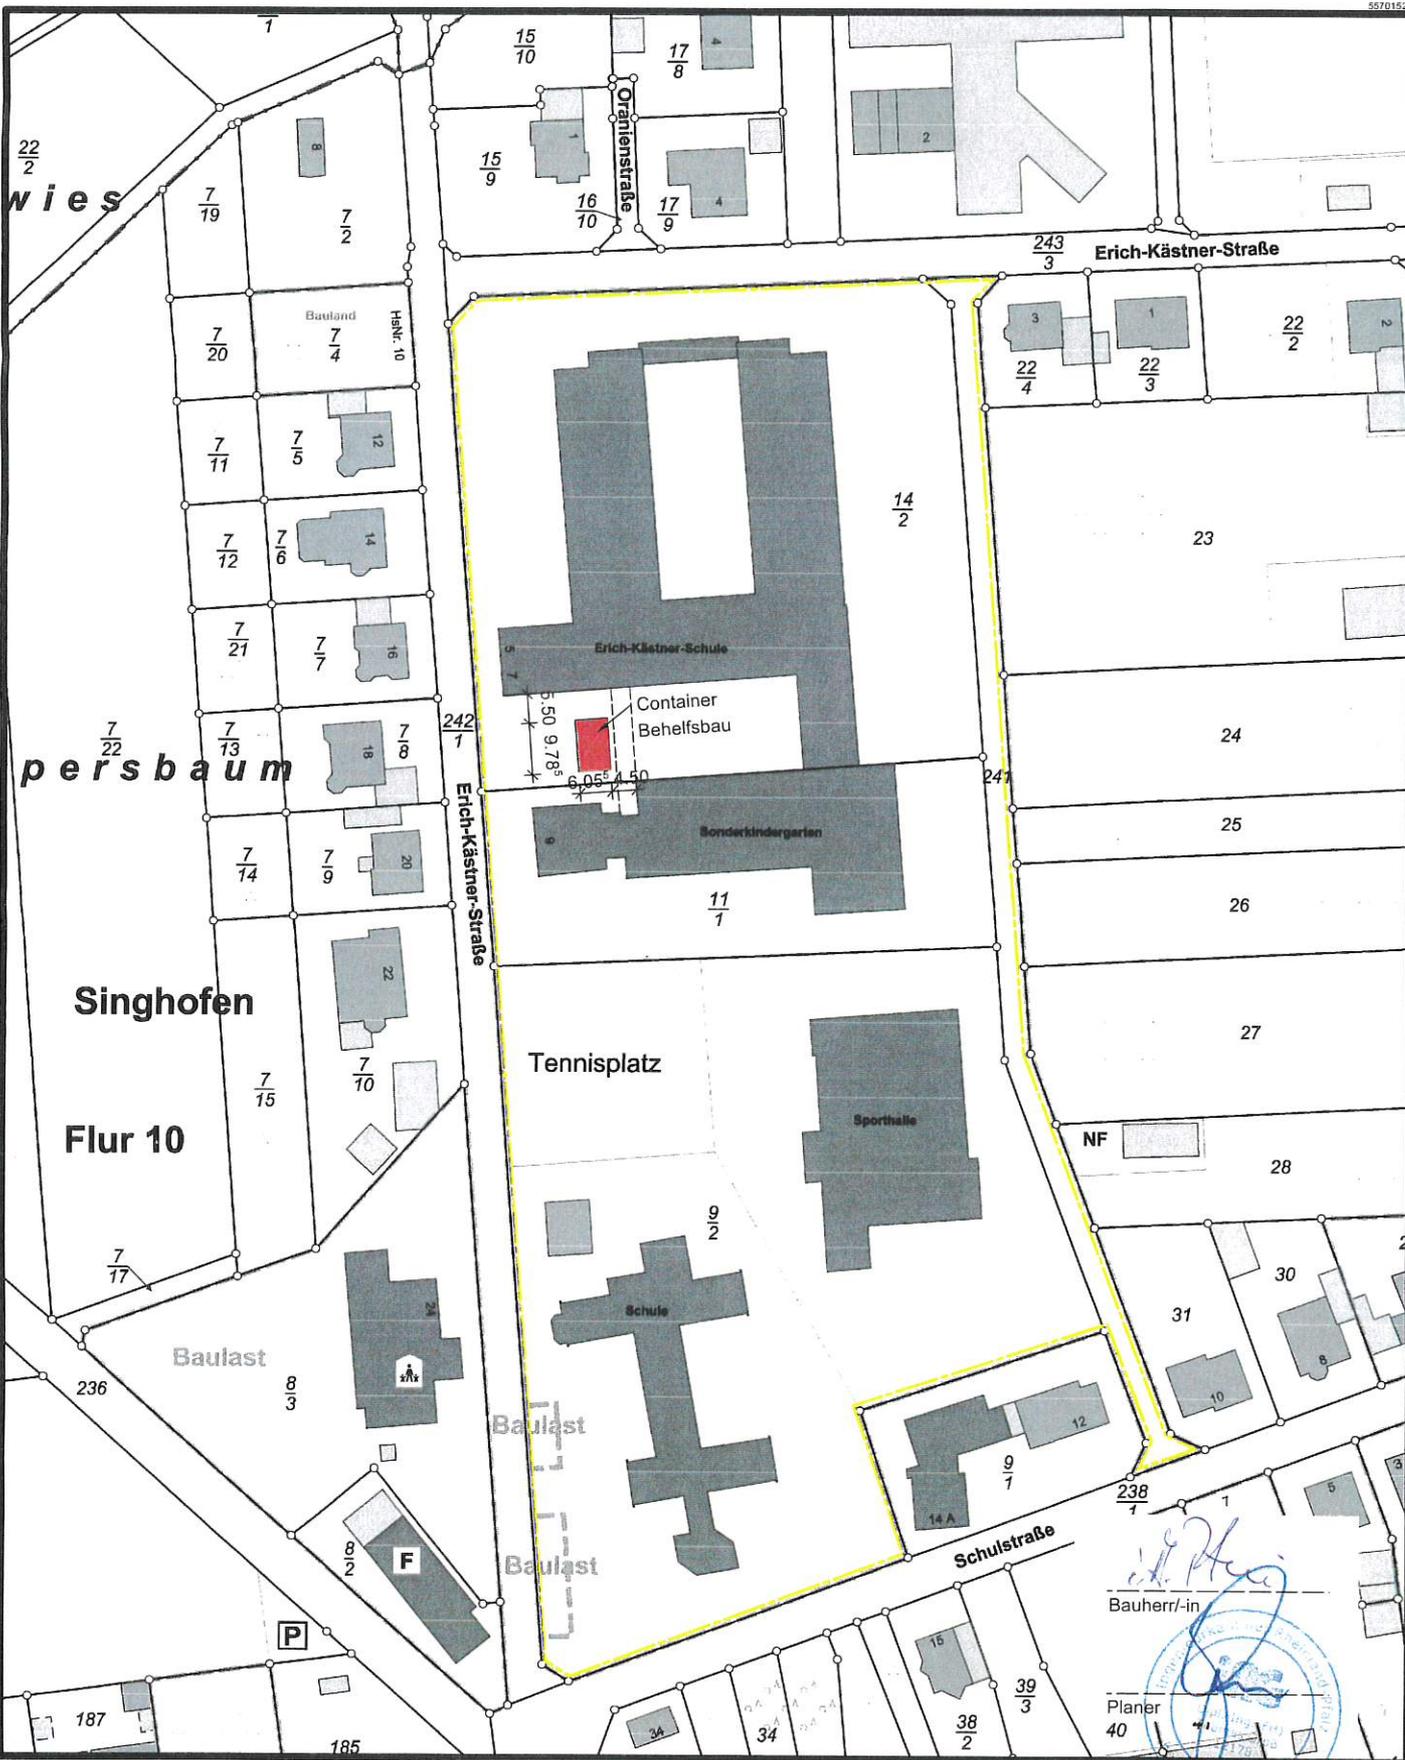

3218701

5570152

5568822


Maßstab 1 : 1 000

Vervielfältigungen für eigene Zwecke sind zugelassen. Eine unmittelbare oder mittelbare Vermarktung, Umwandlung oder Veröffentlichung der Geobasisinformationen bedarf der Zustimmung der zuständigen Vermessungs- und Katasterbehörde (§12 Landesgesetz über das amtliche Vermessungswesen).


Hergestellt durch das Landesamt für Vermessung und Geobasisinformation Rheinland-Pfalz.

Bauherr/-in
Planer
40




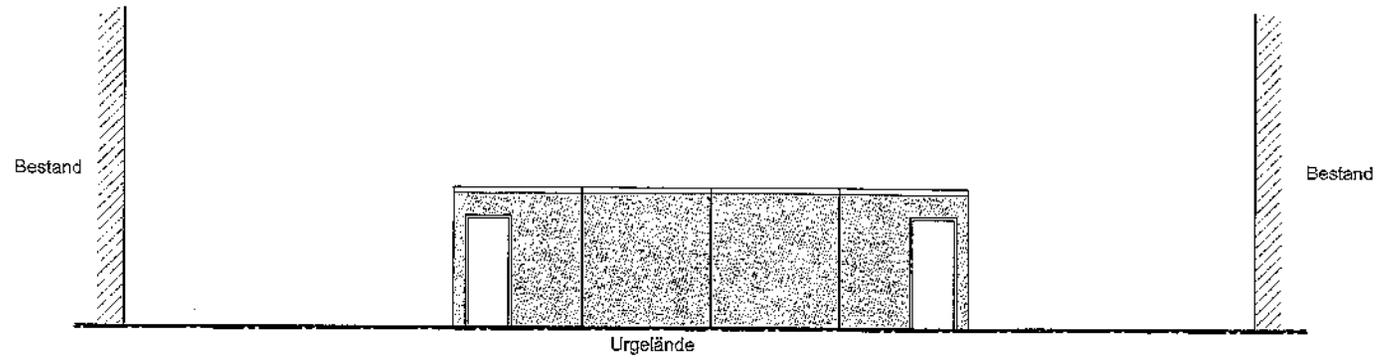


Osten

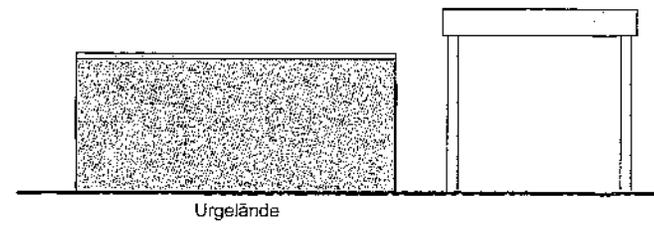

Süd

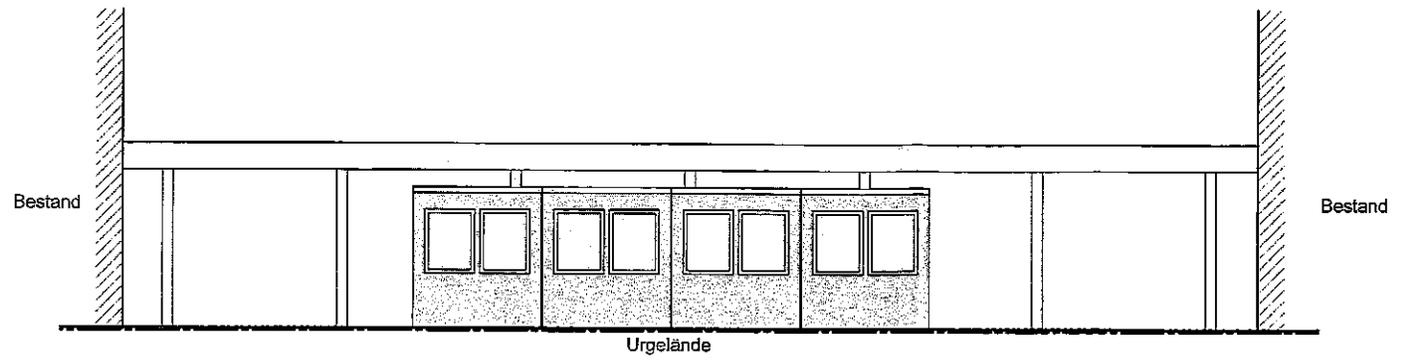

Westen

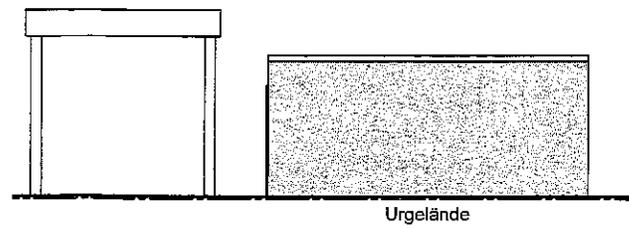

Norden