





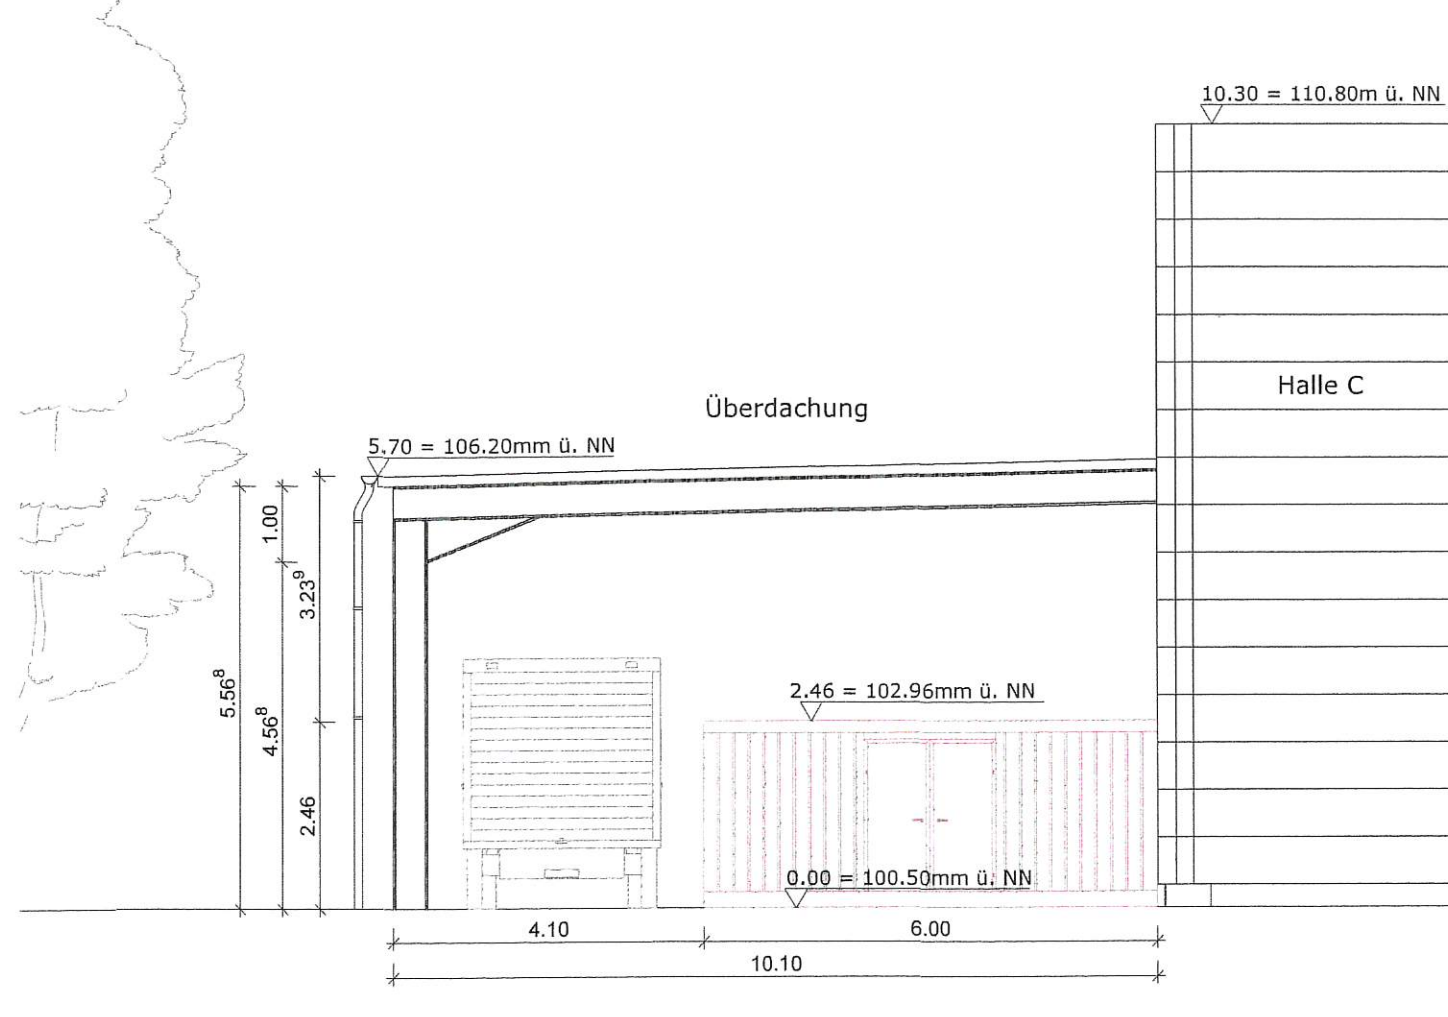

ANSICHT SÜD-WEST



ANSICHT NORD-OST

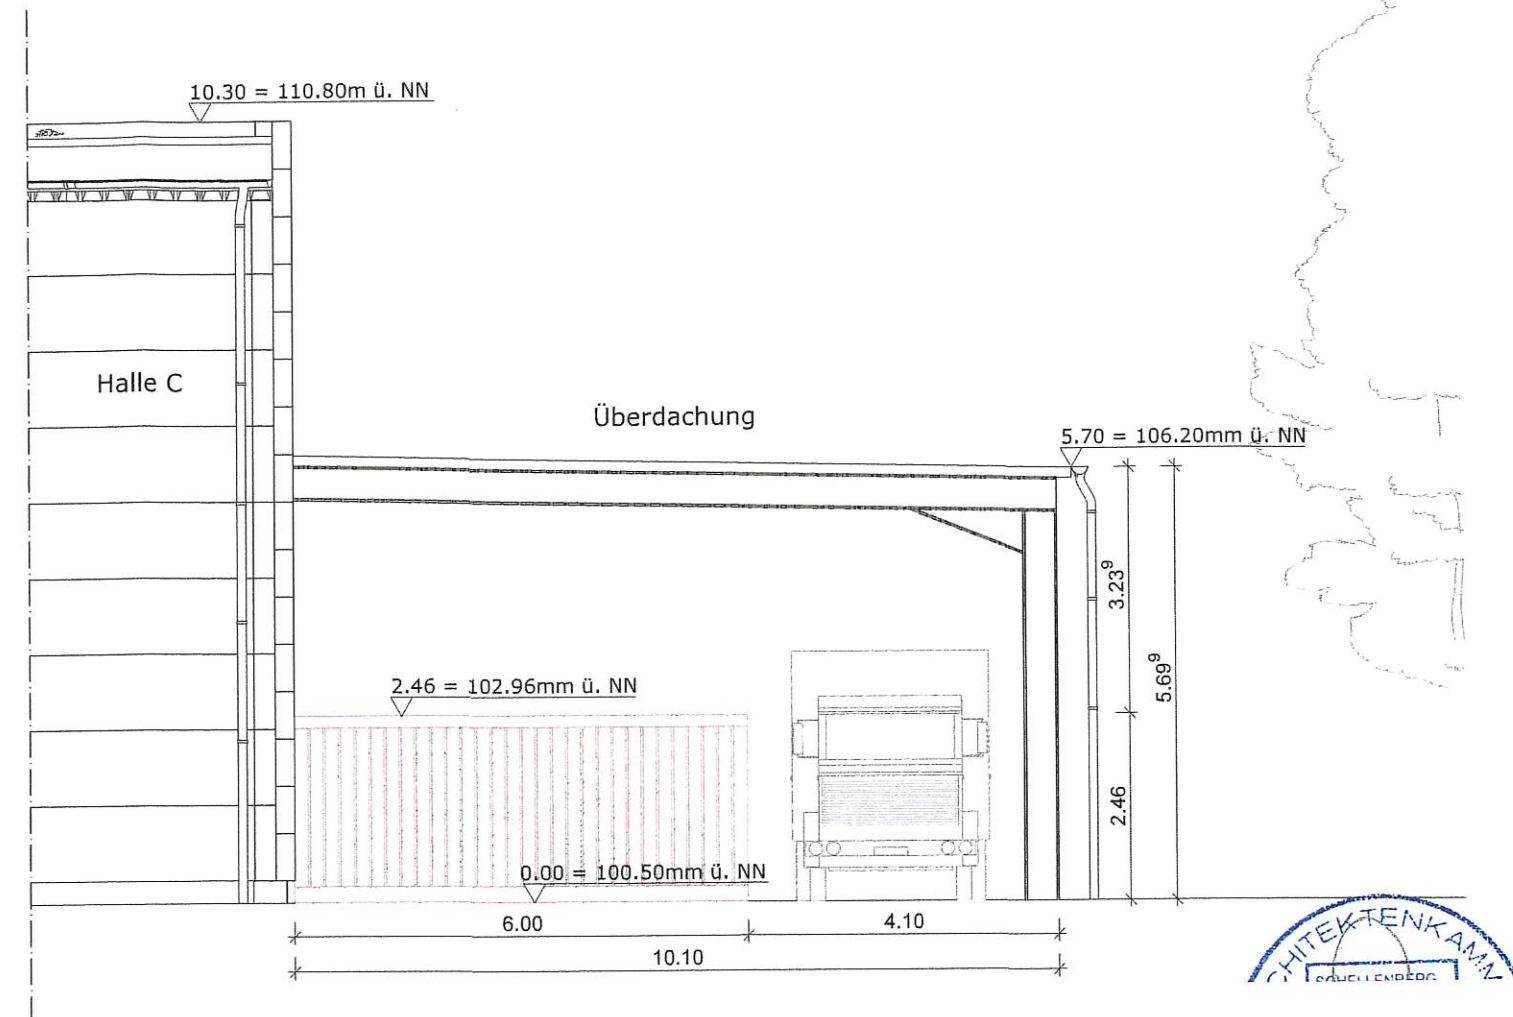

ANSICHT NORD-WEST

